


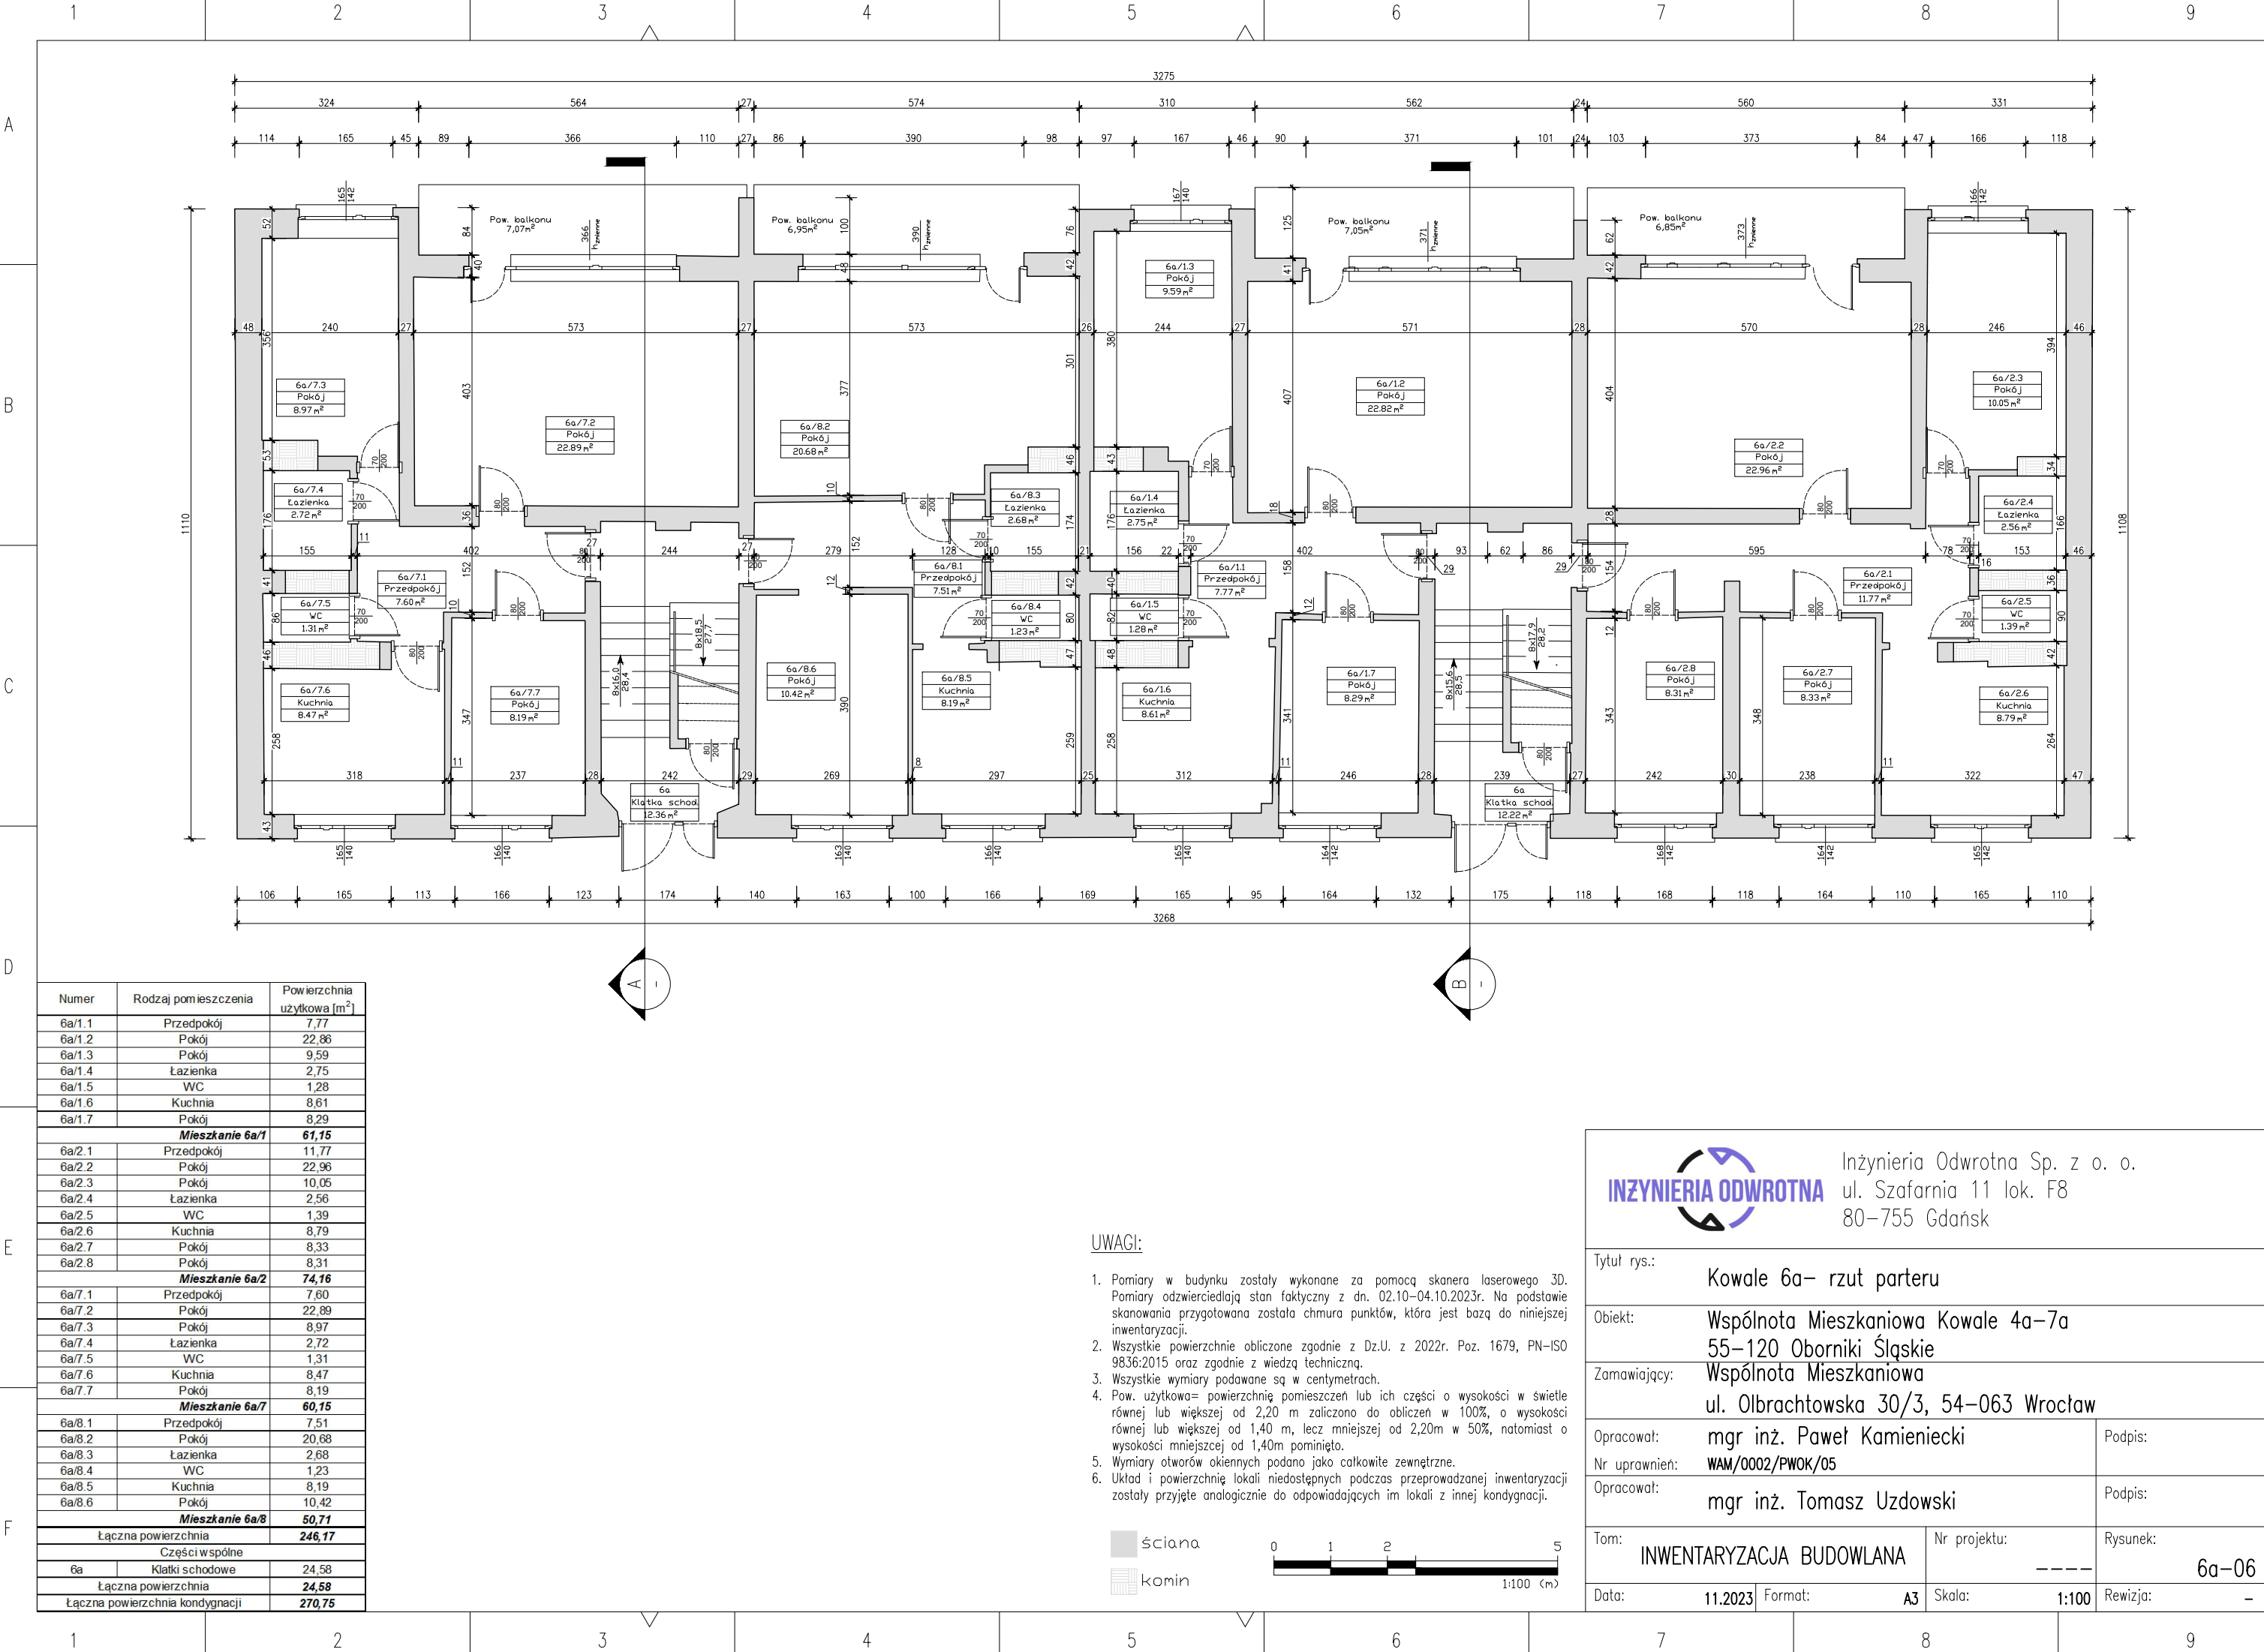


Numer	Rodzaj pomieszczenia	Powierzchnia użytkowa [m ²]
6a/1.1	Przedpokój	7,77
6a/1.2	Pokój	22,86
6a/1.3	Pokój	9,59
6a/1.4	Łazienka	2,75
6a/1.5	WC	1,28
6a/1.6	Kuchnia	8,61
6a/1.7	Pokój	8,29
Mieszkanie 6a/1		61,15
6a/2.1	Przedpokój	11,77
6a/2.2	Pokój	22,96
6a/2.3	Pokój	10,05
6a/2.4	Łazienka	2,56
6a/2.5	WC	1,39
6a/2.6	Kuchnia	8,79
6a/2.7	Pokój	8,33
6a/2.8	Pokój	8,31
Mieszkanie 6a/2		74,16
6a/7.1	Przedpokój	7,60
6a/7.2	Pokój	22,89
6a/7.3	Pokój	8,97
6a/7.4	Łazienka	2,72
6a/7.5	WC	1,31
6a/7.6	Kuchnia	8,47
6a/7.7	Pokój	8,19
Mieszkanie 6a/7		60,15
6a/8.1	Przedpokój	7,51
6a/8.2	Pokój	20,68
6a/8.3	Łazienka	2,68
6a/8.4	WC	1,23
6a/8.5	Kuchnia	8,19
6a/8.6	Pokój	10,42
Mieszkanie 6a/8		50,71
Łączna powierzchnia		246,17
Części wspólne		
6a	Klatki schodowe	24,58
Łączna powierzchnia		24,58
Łączna powierzchnia kondygnacji		270,75

UWAGI:

- Pomiary w budynku zostały wykonane za pomocą skanera laserowego 3D. Pomiary odzwierciedlają stan faktyczny z dn. 02.10–04.10.2023r. Na podstawie skanowania przygotowana została chmura punktów, która jest bazą do niniejszej inwentaryzacji.
- Wszystkie powierzchnie obliczone zgodnie z Dz.U. z 2022r. Poz. 1679, PN-ISO 9836:2015 oraz zgodnie z wiedzą techniczną.
- Wszystkie wymiary podawane są w centymetrach.
- Pow. użytkowa= powierzchnię pomieszczeń lub ich części o wysokości w świetle równej lub większej od 2,20 m zaliczono do obliczeń w 100%, o wysokości równej lub większej od 1,40 m, lecz mniejszej od 2,20m w 50%, natomiast o wysokości mniejszej od 1,40m pominięto.
- Wymiary otworów okiennych podano jako całkowite zewnętrzne.
- Układ i powierzchnię lokali niedostępnych podczas przeprowadzanej inwentaryzacji zostały przyjęte analogicznie do odpowiadających im lokali z innej kondygnacji.

ściana
komin

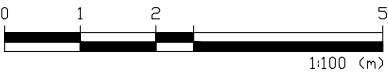

Inżynieria Odwrotna Sp. z o. o.
ul. Szafarnia 11 lok. F8
80–755 Gdańsk

Tytuł rys.: Kowale 6a– rzut parteru	
Objekt: Wspólnota Mieszkaniowa Kowale 4a–7a 55–120 Oborniki Śląskie	
Zamawiający: Wspólnota Mieszkaniowa ul. Olbrachtowska 30/3, 54–063 Wrocław	
Opracował: mgr inż. Paweł Kamieniecki	Podpis:
Nr uprawnień: WAM/0002/PWOK/05	
Opracował: mgr inż. Tomasz Uzdowski	Podpis:
Tom: INWENTARYZACJA BUDOWLANA	Nr projektu: -----
	Rysunek: 6a–06
Data: 11.2023	Format: A3
Skala: 1:100	Rewizja: –