


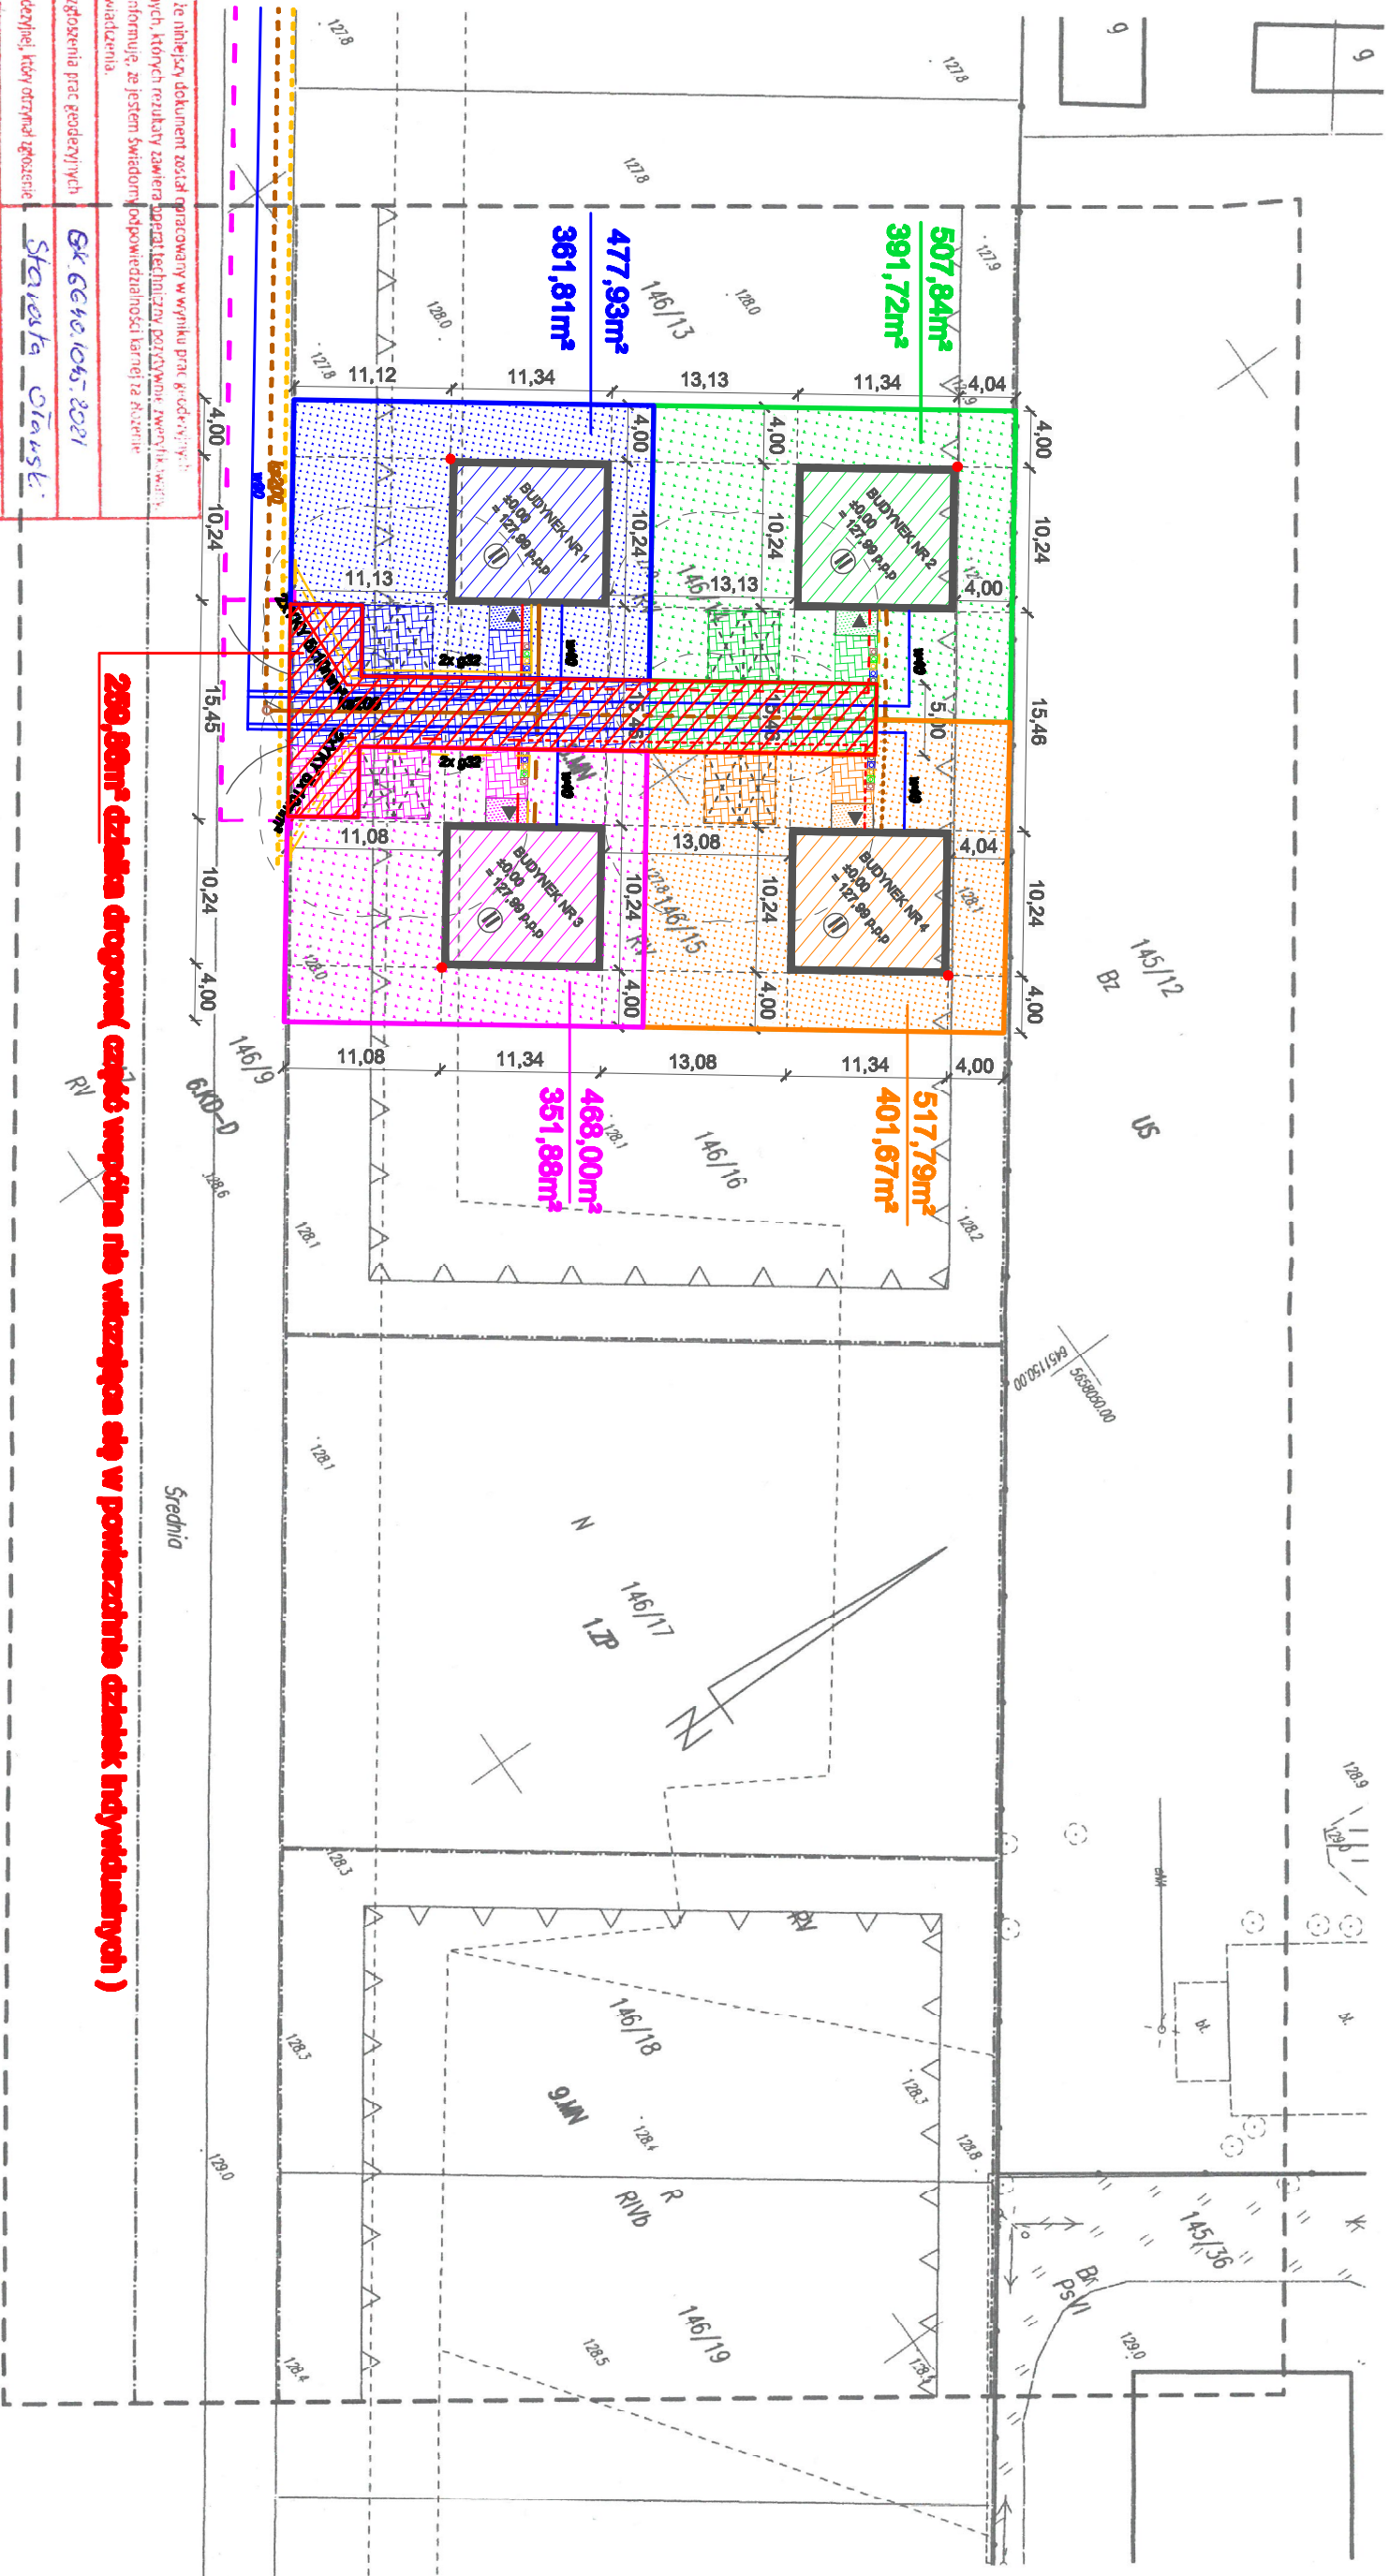

Poświadczam, że niniejszy dokument został opracowany w wyniku prac geodezyjnych i kartograficznych, których rezultaty zawiera raport techniczny, będący częścią niniejszego dokumentu informującego, że jestem świadomy odpowiedzialności karnej za rzekome fałszywego świadectwa.	
Identyfikator zgłoszenia prac geodezyjnych	GK 6640.1045.2021
Organ służby geodezyjnej, który otrzymał zgłoszenie	Starosta Sienicki
Wykonawca prac geodezyjnych	GEODEZJA Marcin Dubiel
Nr oraz data sporządzenia dokumentu zawierającego wyniki pozycyjnej weryfikacji	Protokół weryfikacji nr GK 6640.1045.2021-16952 z dn. 17 CZE. 2021
Imię i nazwisko oraz nr uprawnień zawodowych kierownika prac	mgr inż. Marcin Dubiel nr upr. GUGiK 20501

K.6640.1045.2021

mgr inż. Marcin Dubiel
GEODEZJA UPRAWNIONY
nr upr. GUGiK 20501

GEODEZJA DUBIEL
mgr inż. Marcin Dubiel
55-200 Oława, ul. Rubinowa 67
NIP 6222338186, REGON 0222333773
tel. 507-175-022

porządził: mgr inż. Marcin Dubiel
data: 08.06.2021r

Układ wsp. płaskich: PL-2000, skala 6
Układ wsp. wysokościowy: PL-EIRM2007-4M
Geodezja: układ odniesienia: PL-ETRS2000

Linia przerywana ----- zaznaczono zakres aktualizacji mapy.

MAPA DO CELÓW PROJEKTOWYCH

Seksje mapy: 6.147.14.10.3.4; 6.147.14.15.1.2
działka: 146/14-18, AM 2

SKALA 1:500

Województwo: dolnośląskie

Powiat: olawski

Jedn. ewid: 021503_5, Jęlcz-Loskowie
- obszar wiejski

Obreśb: 0013, Miłoszyce

Mapę wykonano bez ustalania obciążeń.
Na mapie ujawniono granice ewidencyjne działek.

LEGENDA:

- MN - zabudowa mieszkaniowa jednorodzinna
- KD-D - teren ulic publicznych
- US - teren usług sportu i rekreacji
- ZP - teren zieleni parkowej
- nieprzekraczalna linia zabudow.
- linia rozgraniczająca tereny o różnym przeznaczeniu