


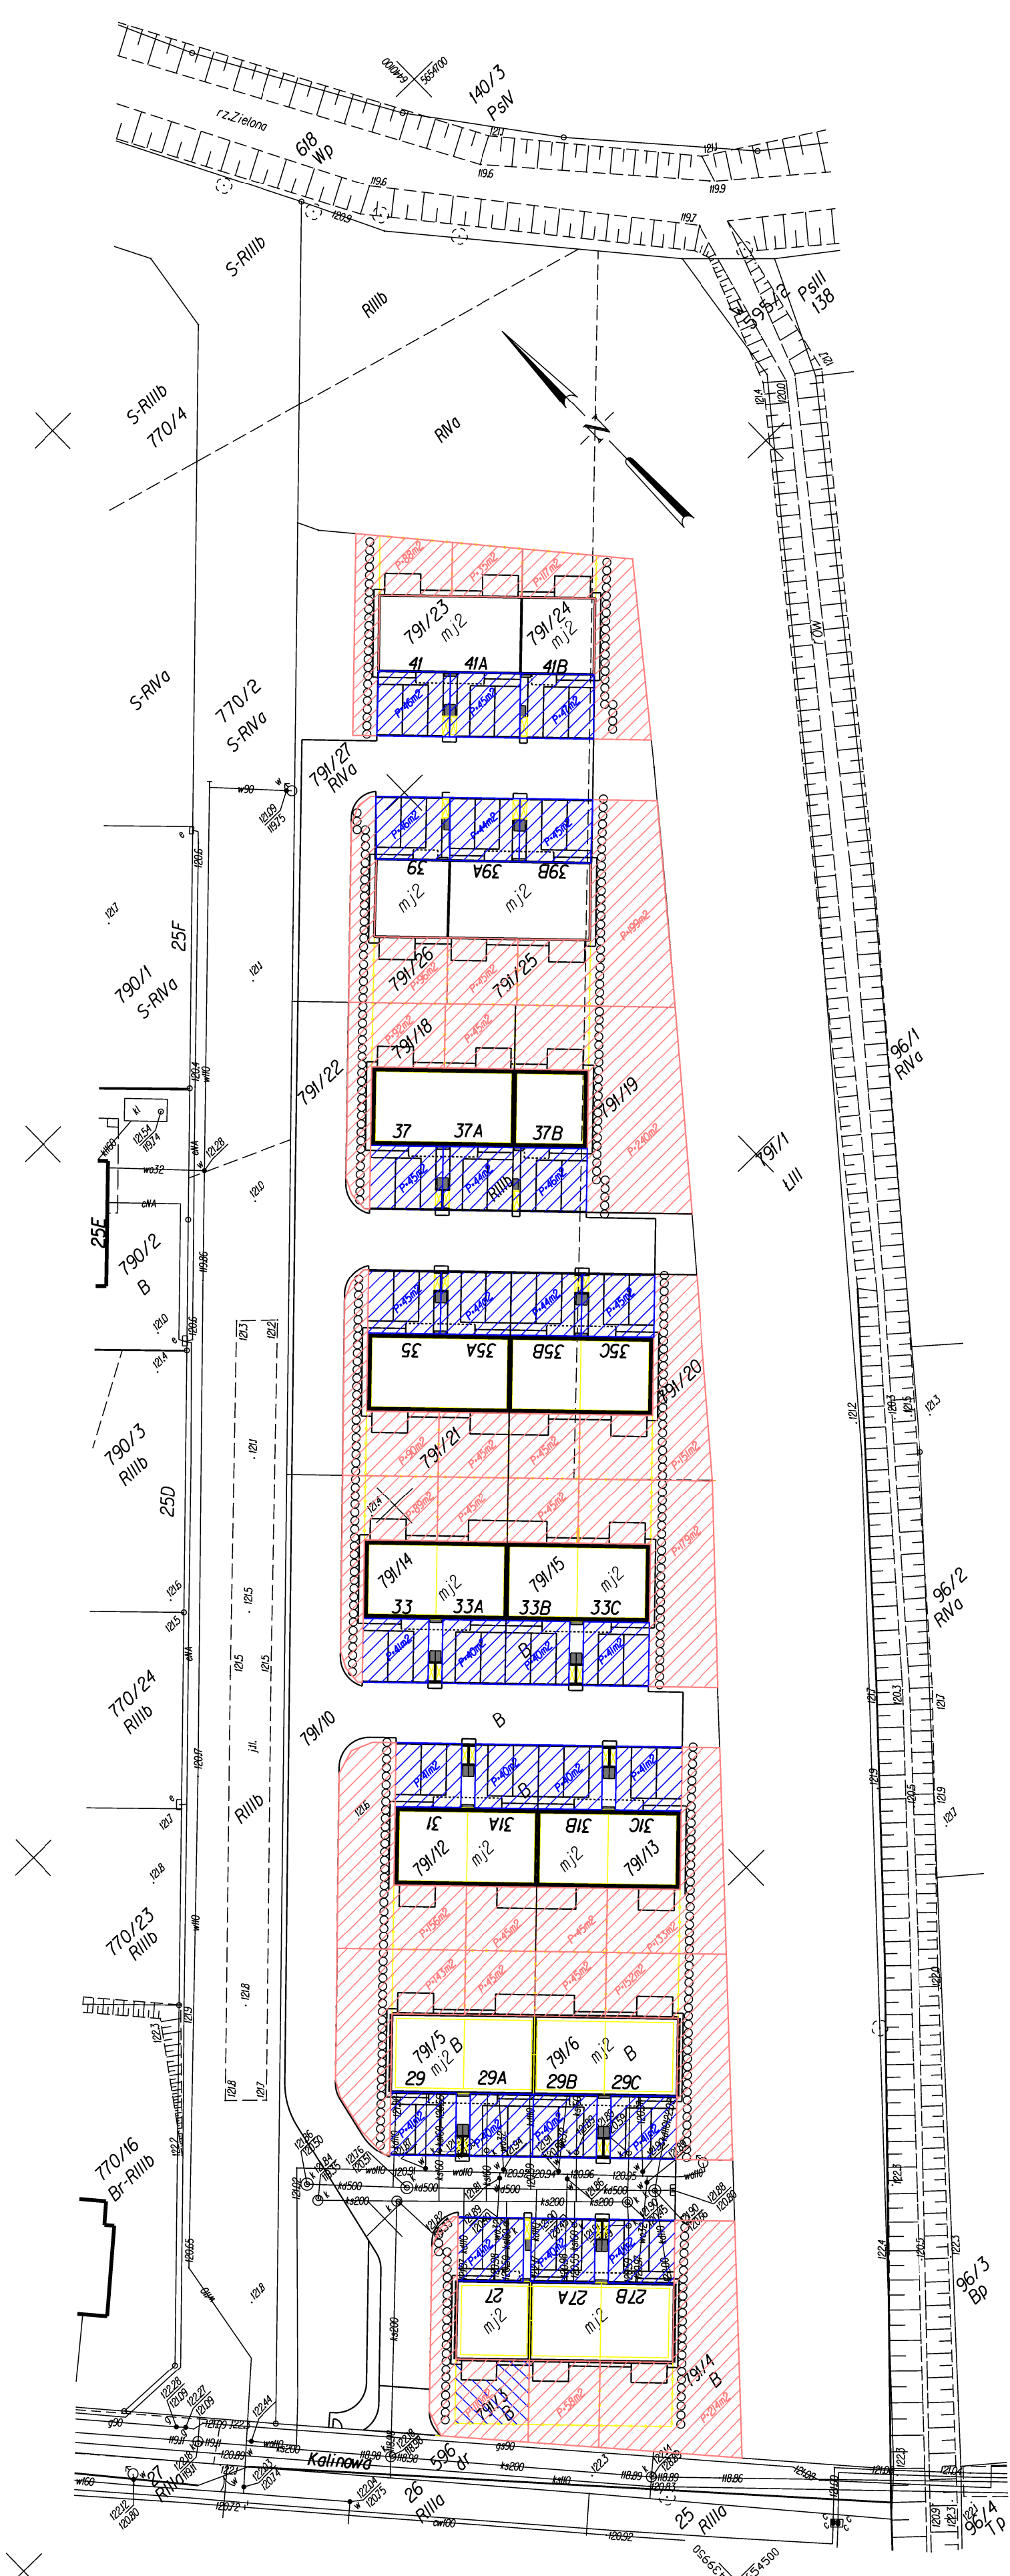

Siedlce - miasto,
022308_4
Obreń, 0001 Siedlce
Sektory: 6/46, 13/03, 14
6/46, 13/03, 2, 3
WRIO/0001/415/6

MAPA ZASADNICZA
1. Mapa wykonana opracowana w technologii numerycznej w środowisku
MicroStation na podstawie mapy zasadniczej;
2. Układ współrzędnych: 2000/65;
3. Północ odniesienia: PLEVFREF2007-NH;
4. Wykonawca mapy: GEO - Pomian - EXPRESS Jacek Pomian

LEGENDA:
P-40m2
P-40m2
P-40m2

oznaczenie powierzchni parkingu
oznaczenie powierzchni ogrodu

Opracowanie
wykonawca, podpis
GEO-POMIAN-EXPRESS
Jacek Pomian
ul. Jedności Narodowej 79/18, 50-262 Wrocław
tel. 605 356 193, jacek.pomian@geopomian.pl
NIP: 894-288-27-60, REGON: 02087748