


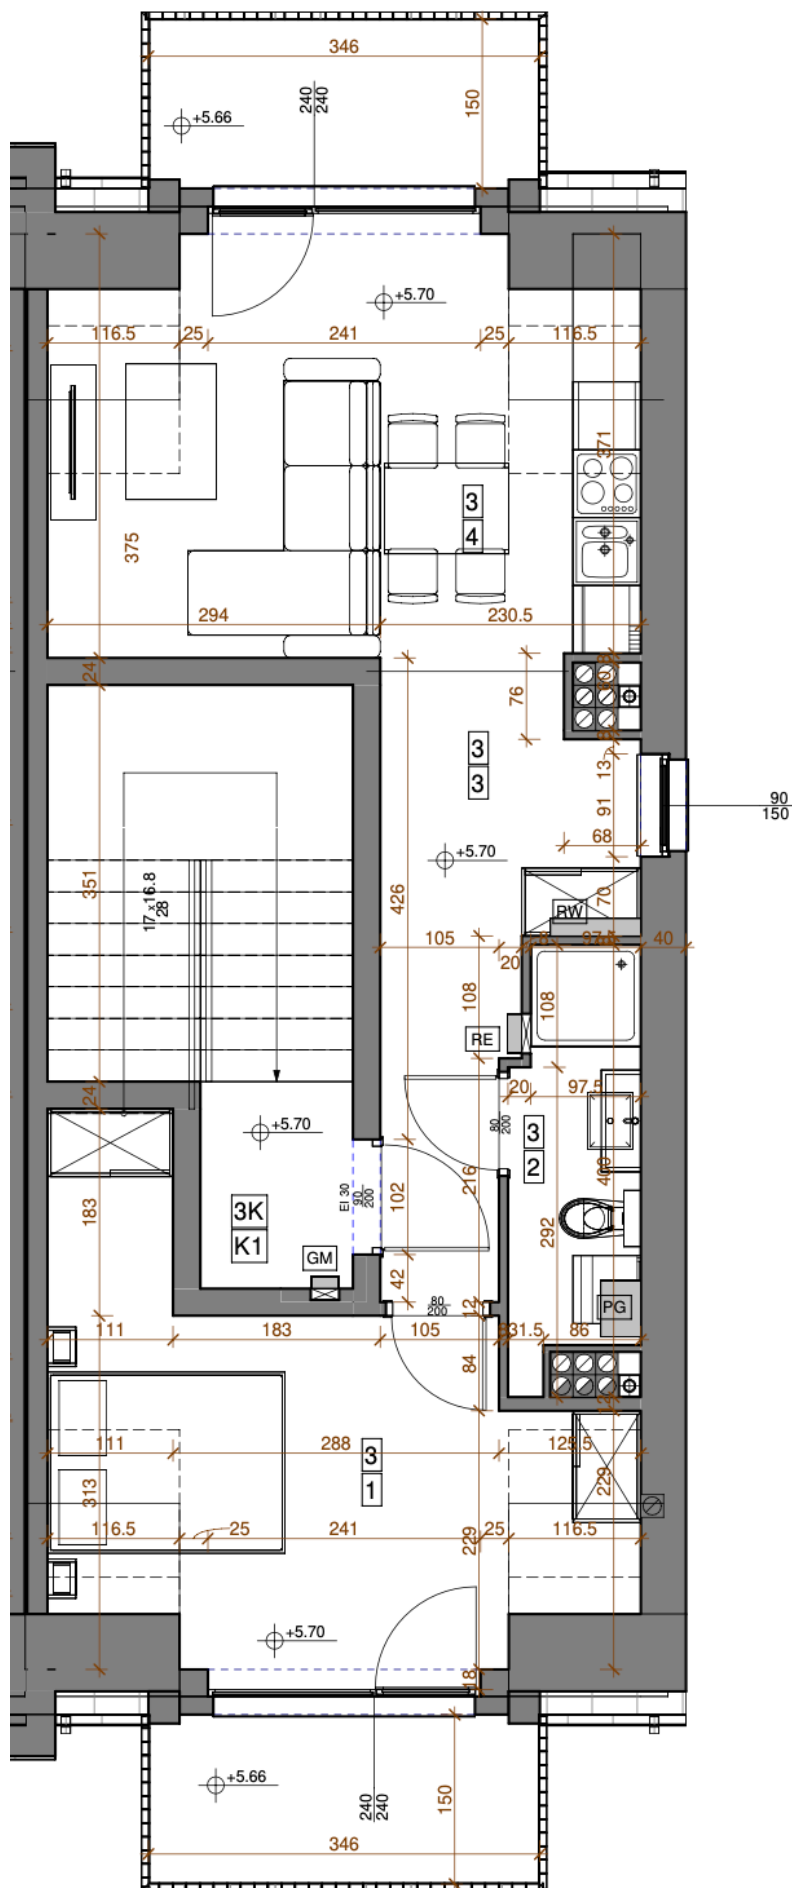

Zestawienie powierzchni lokal 3			
Lokal	Numer pomieszczenia	Nazwa	Powierzchnia
3	1	Pokój	12.73 m²
3	2	Łazienka	4.08 m²
3	3	Przedpokój	8.60 m²
3	4	Pokój + aneks	15.89 m²
Powierzchnia całości: 4			41.30 m²